


pianta piano superiore scala 1:100

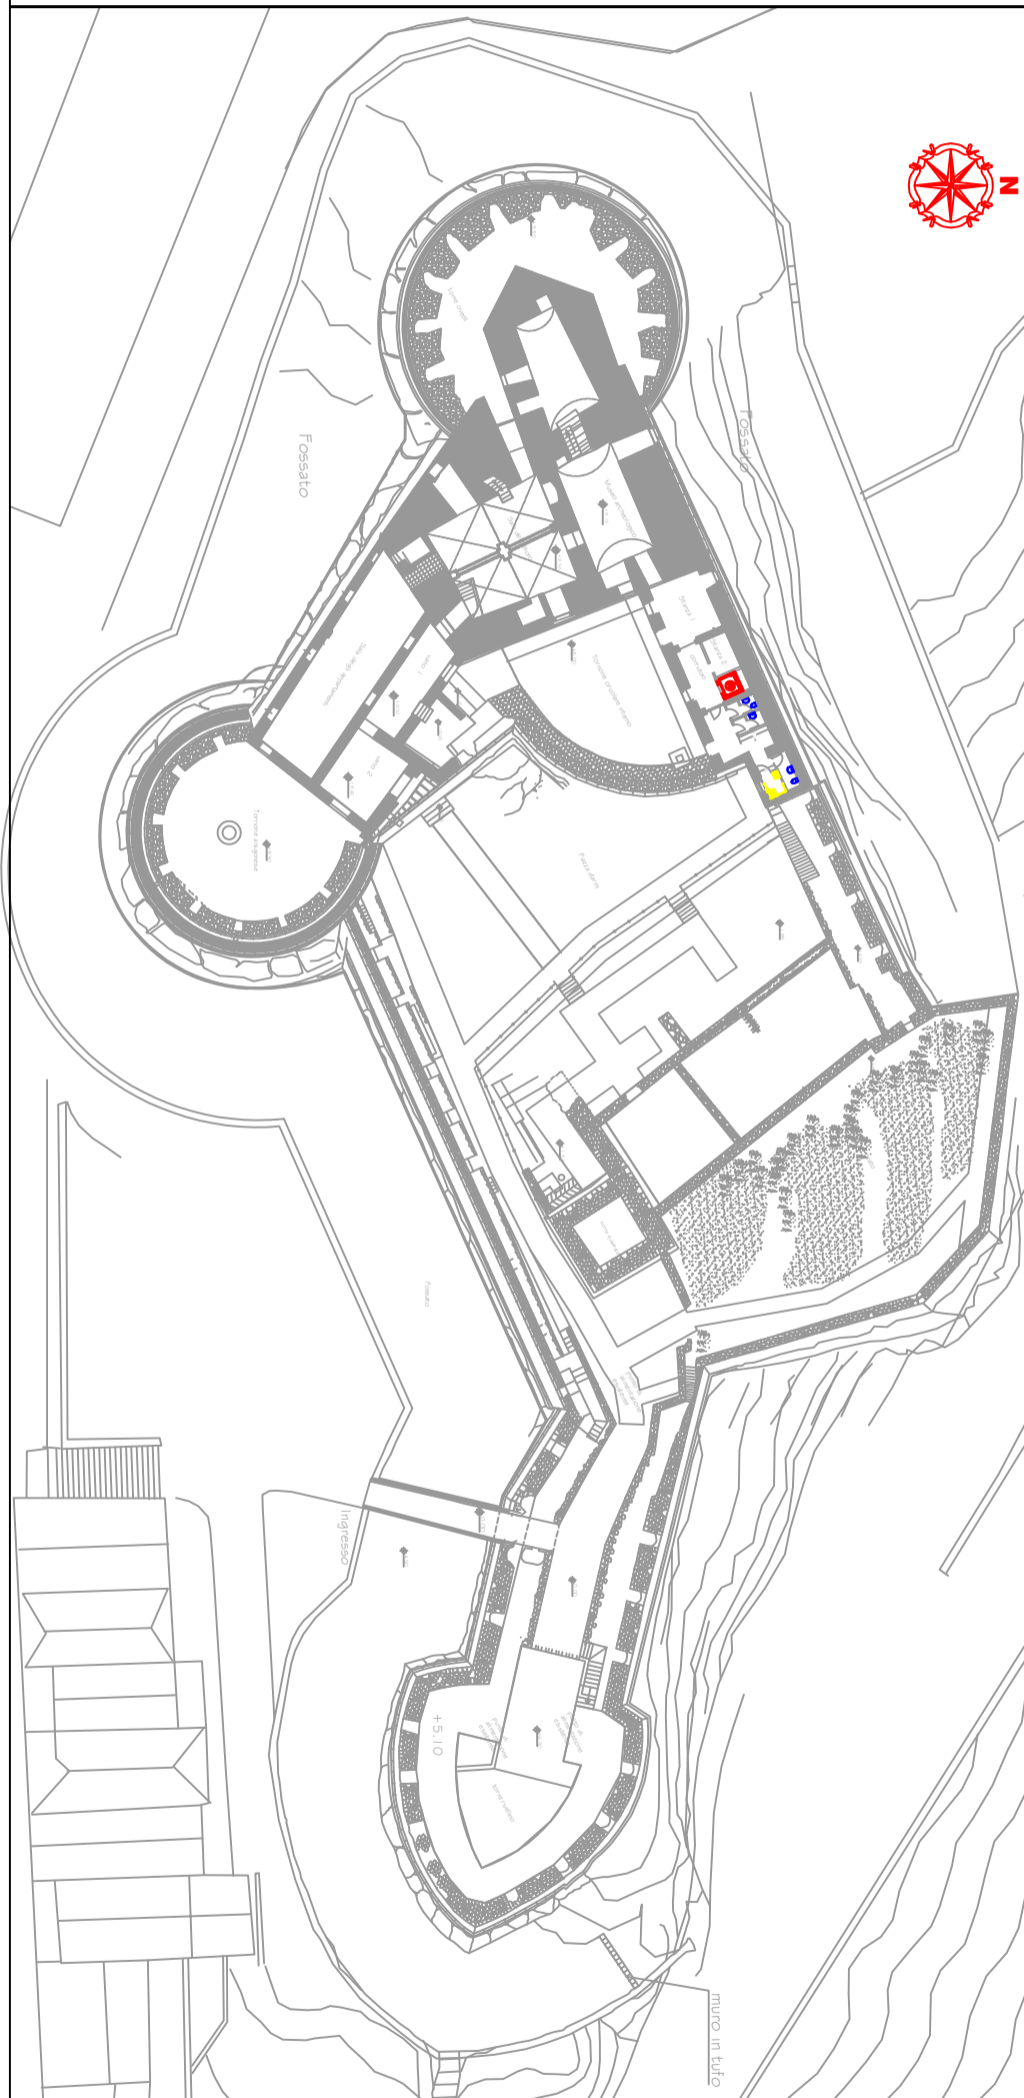

pianta piano inferiore scala 1:100

